


Rakennus 1

Kerros 1

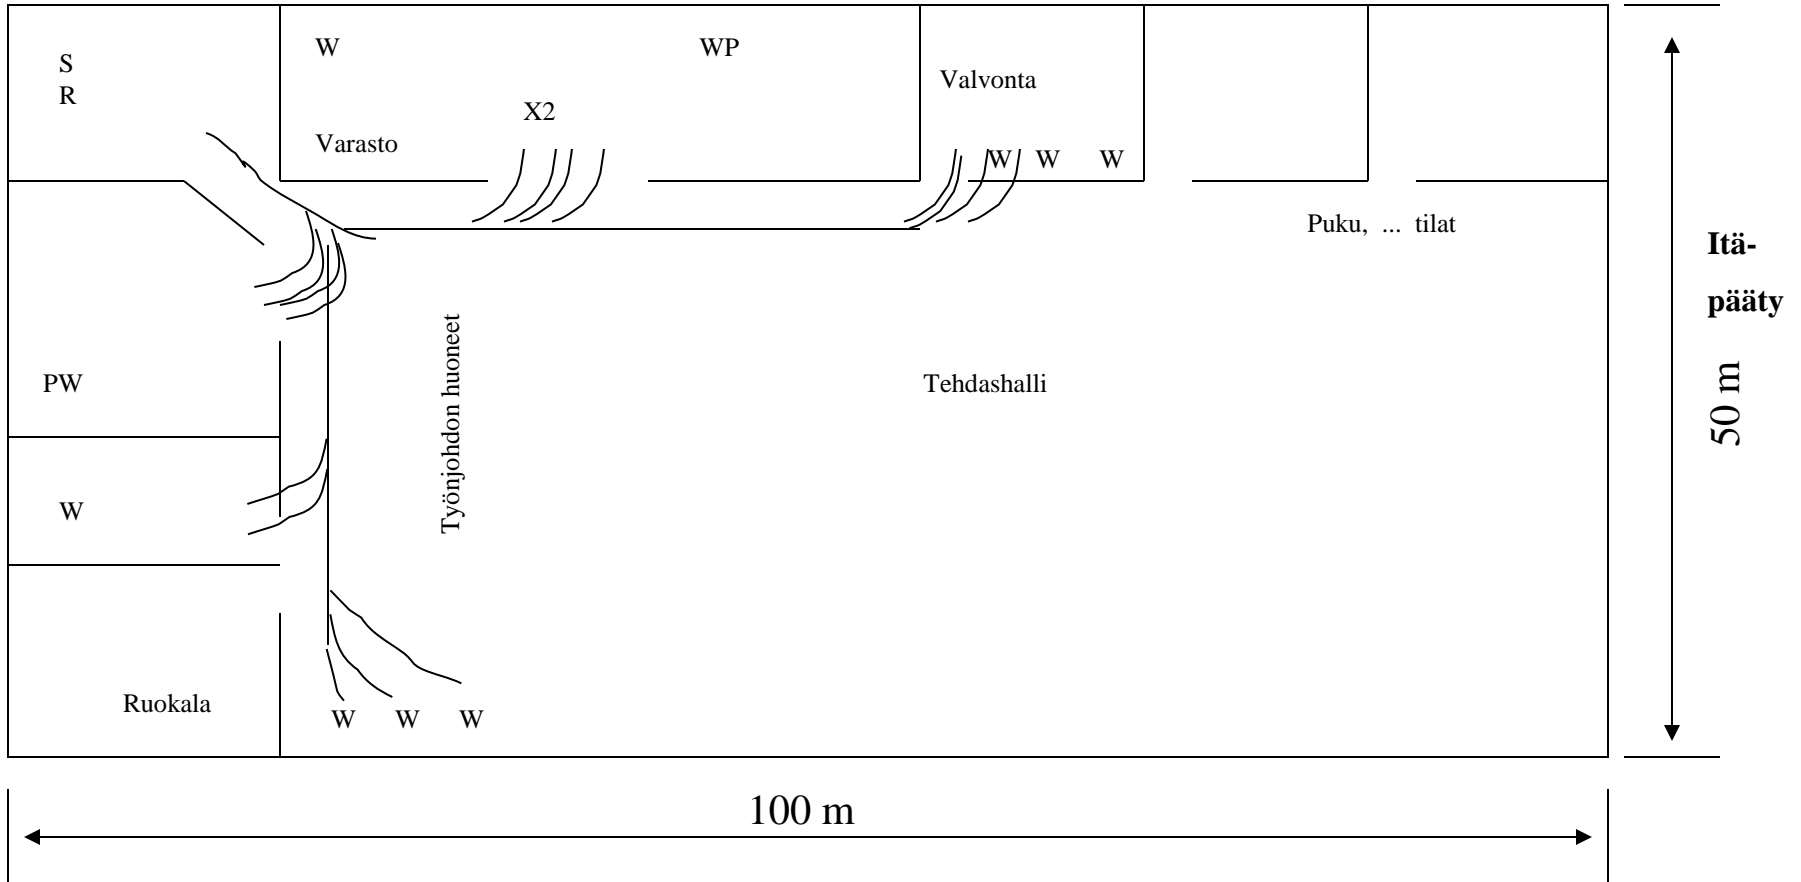

Rakennus 1.
Kerroksen 1 pohjakuva