


Rakennus 1
kerros 2

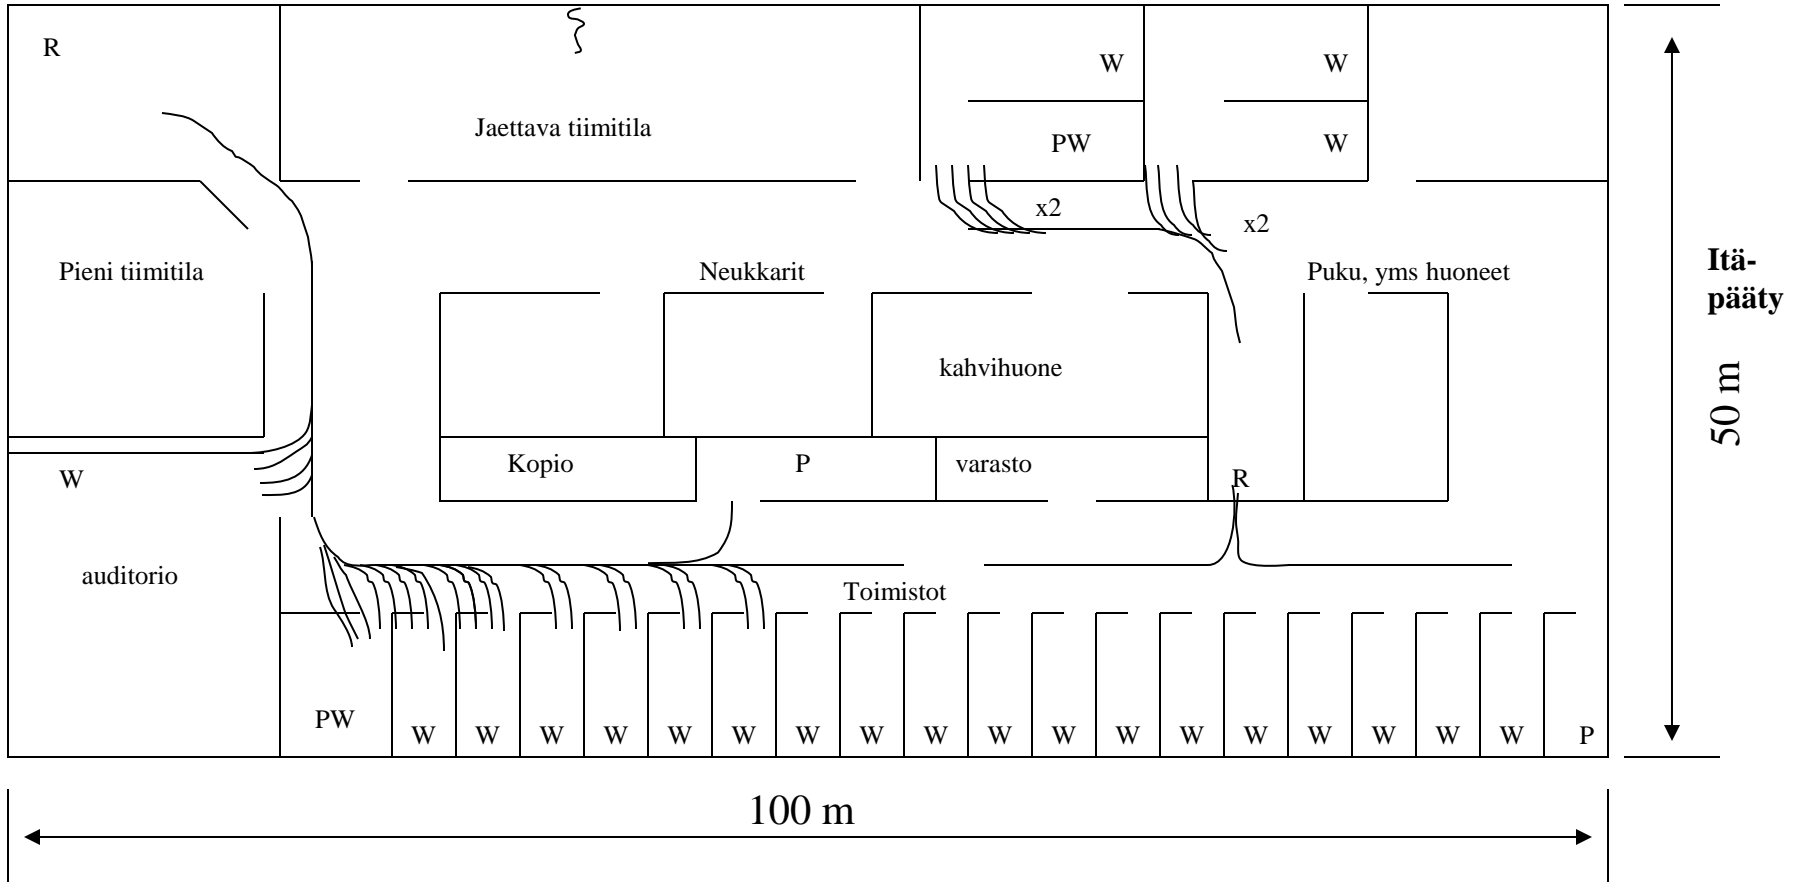

Rakennus 1.
Kerroksen 2 pohjakuva